


vollsperrung L569
 zw. Diemardener Kreisel und
 Ortsausgang Geismar vom
10.08. - 28.08.2020

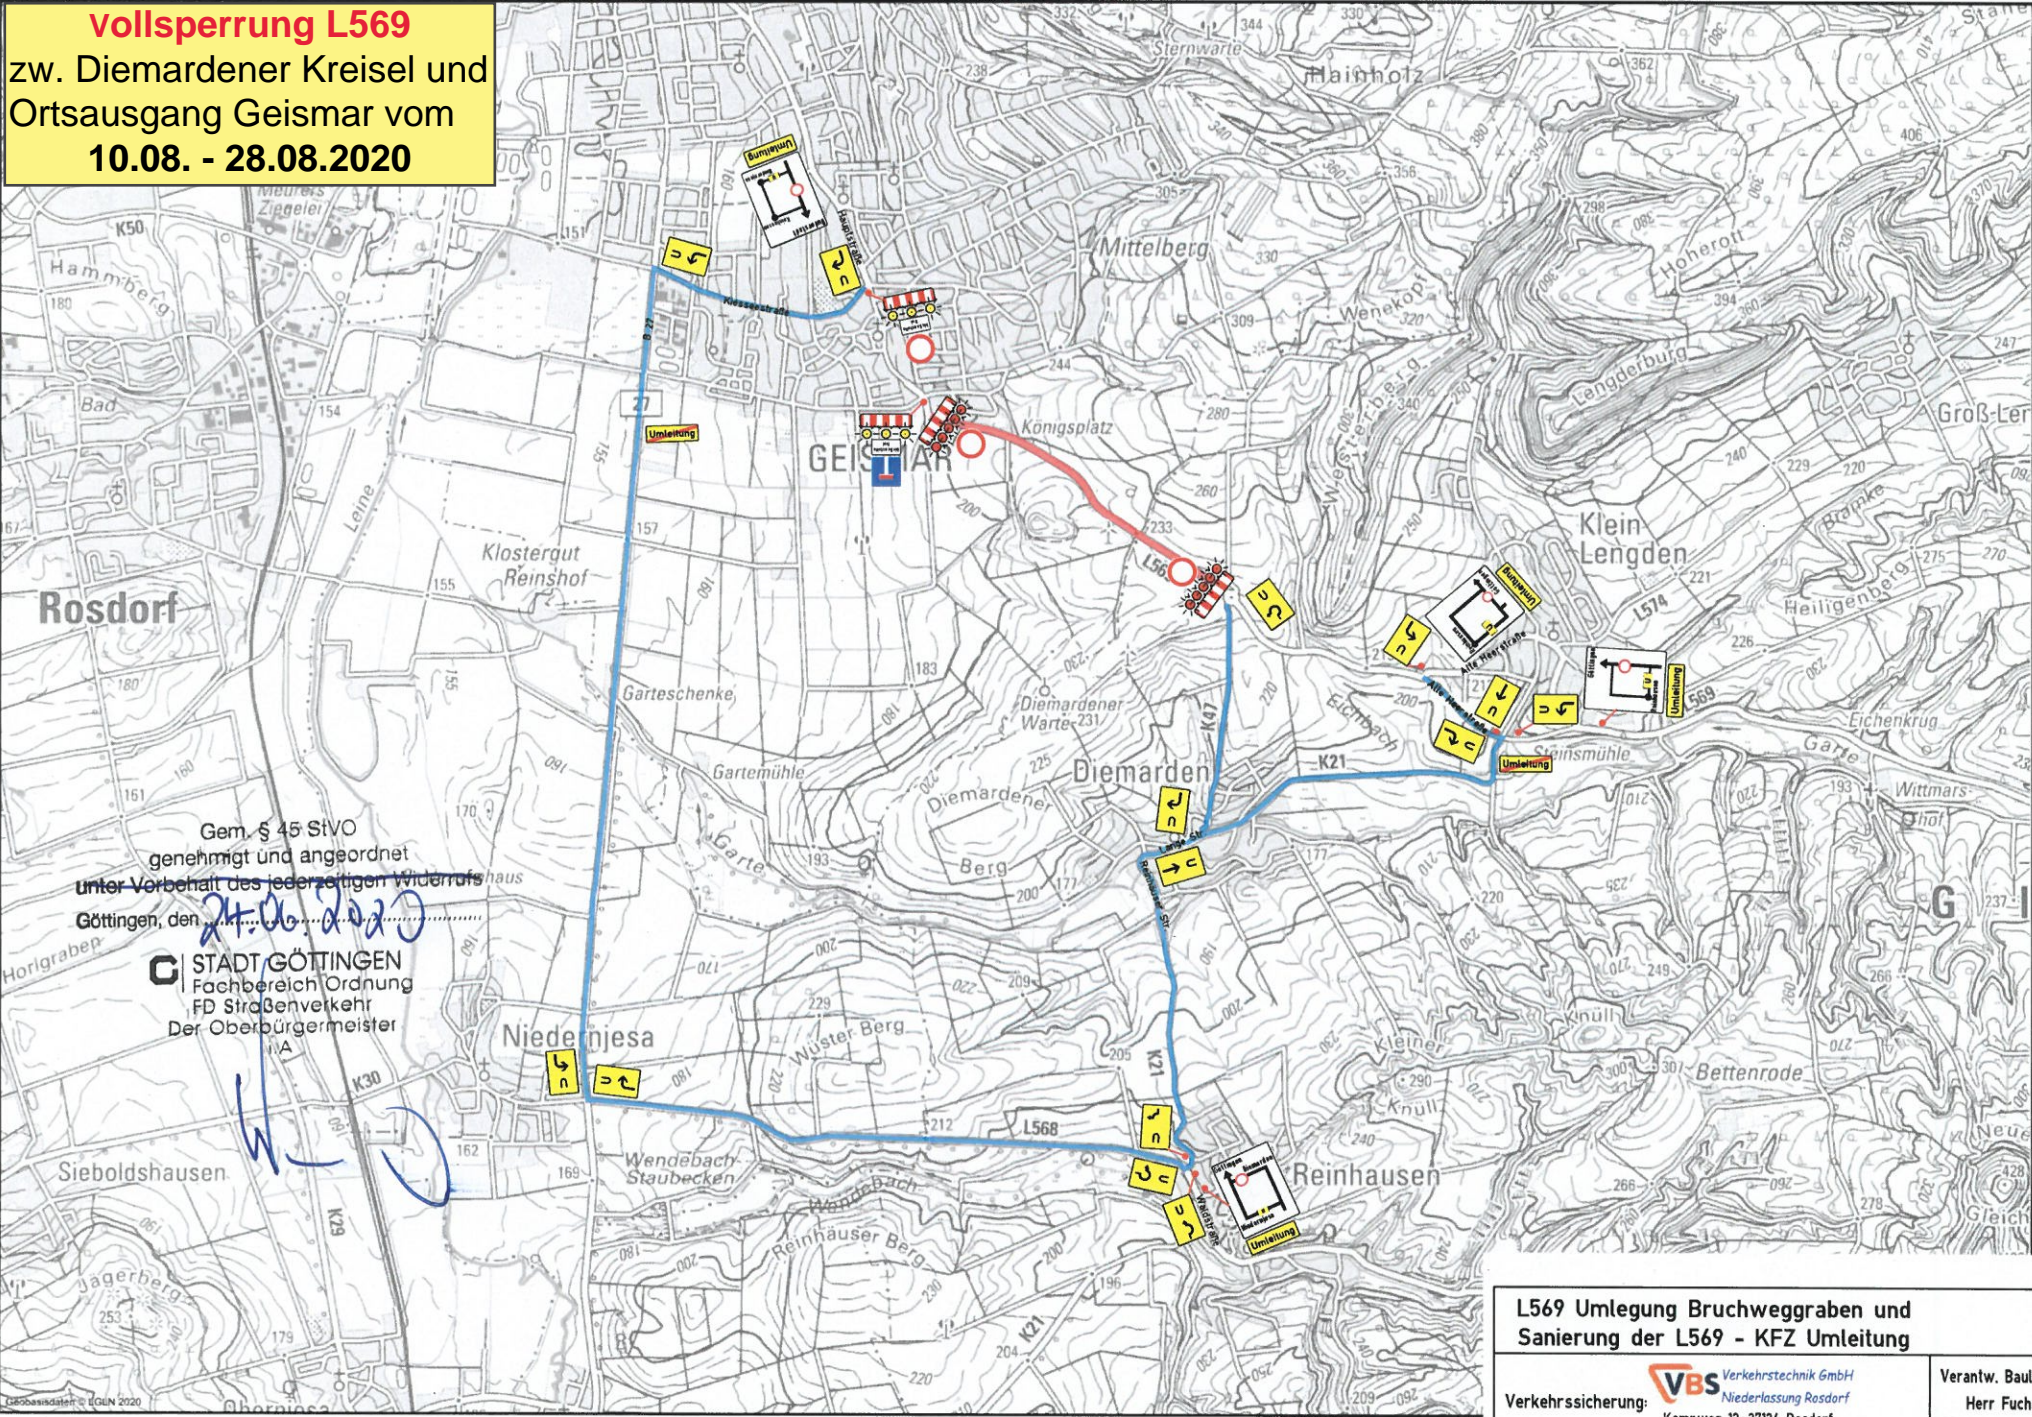

Gem. § 45 StVO
 genehmigt und angeordnet
 unter Vorbehalt des jederzeitigen Widerrufs
 Göttingen, den 24.08.2020

STADT GÖTTINGEN
 Fachbereich Ordnung
 FD Straßenverkehr
 Der Oberbürgermeister

L569 Umlegung Bruchweggraben und Sanierung der L569 - KFZ Umleitung		Verantw. Bauleiter: Herr Fuchs Tel.: 0151 11162391
Verkehrssicherung:	VBS Verkehrstechnik GmbH Niederlassung Rosdorf Kampweg 12, 37124 Rosdorf Tel.: 0551 / 48942240 Fax: 0551 / 48942241	